


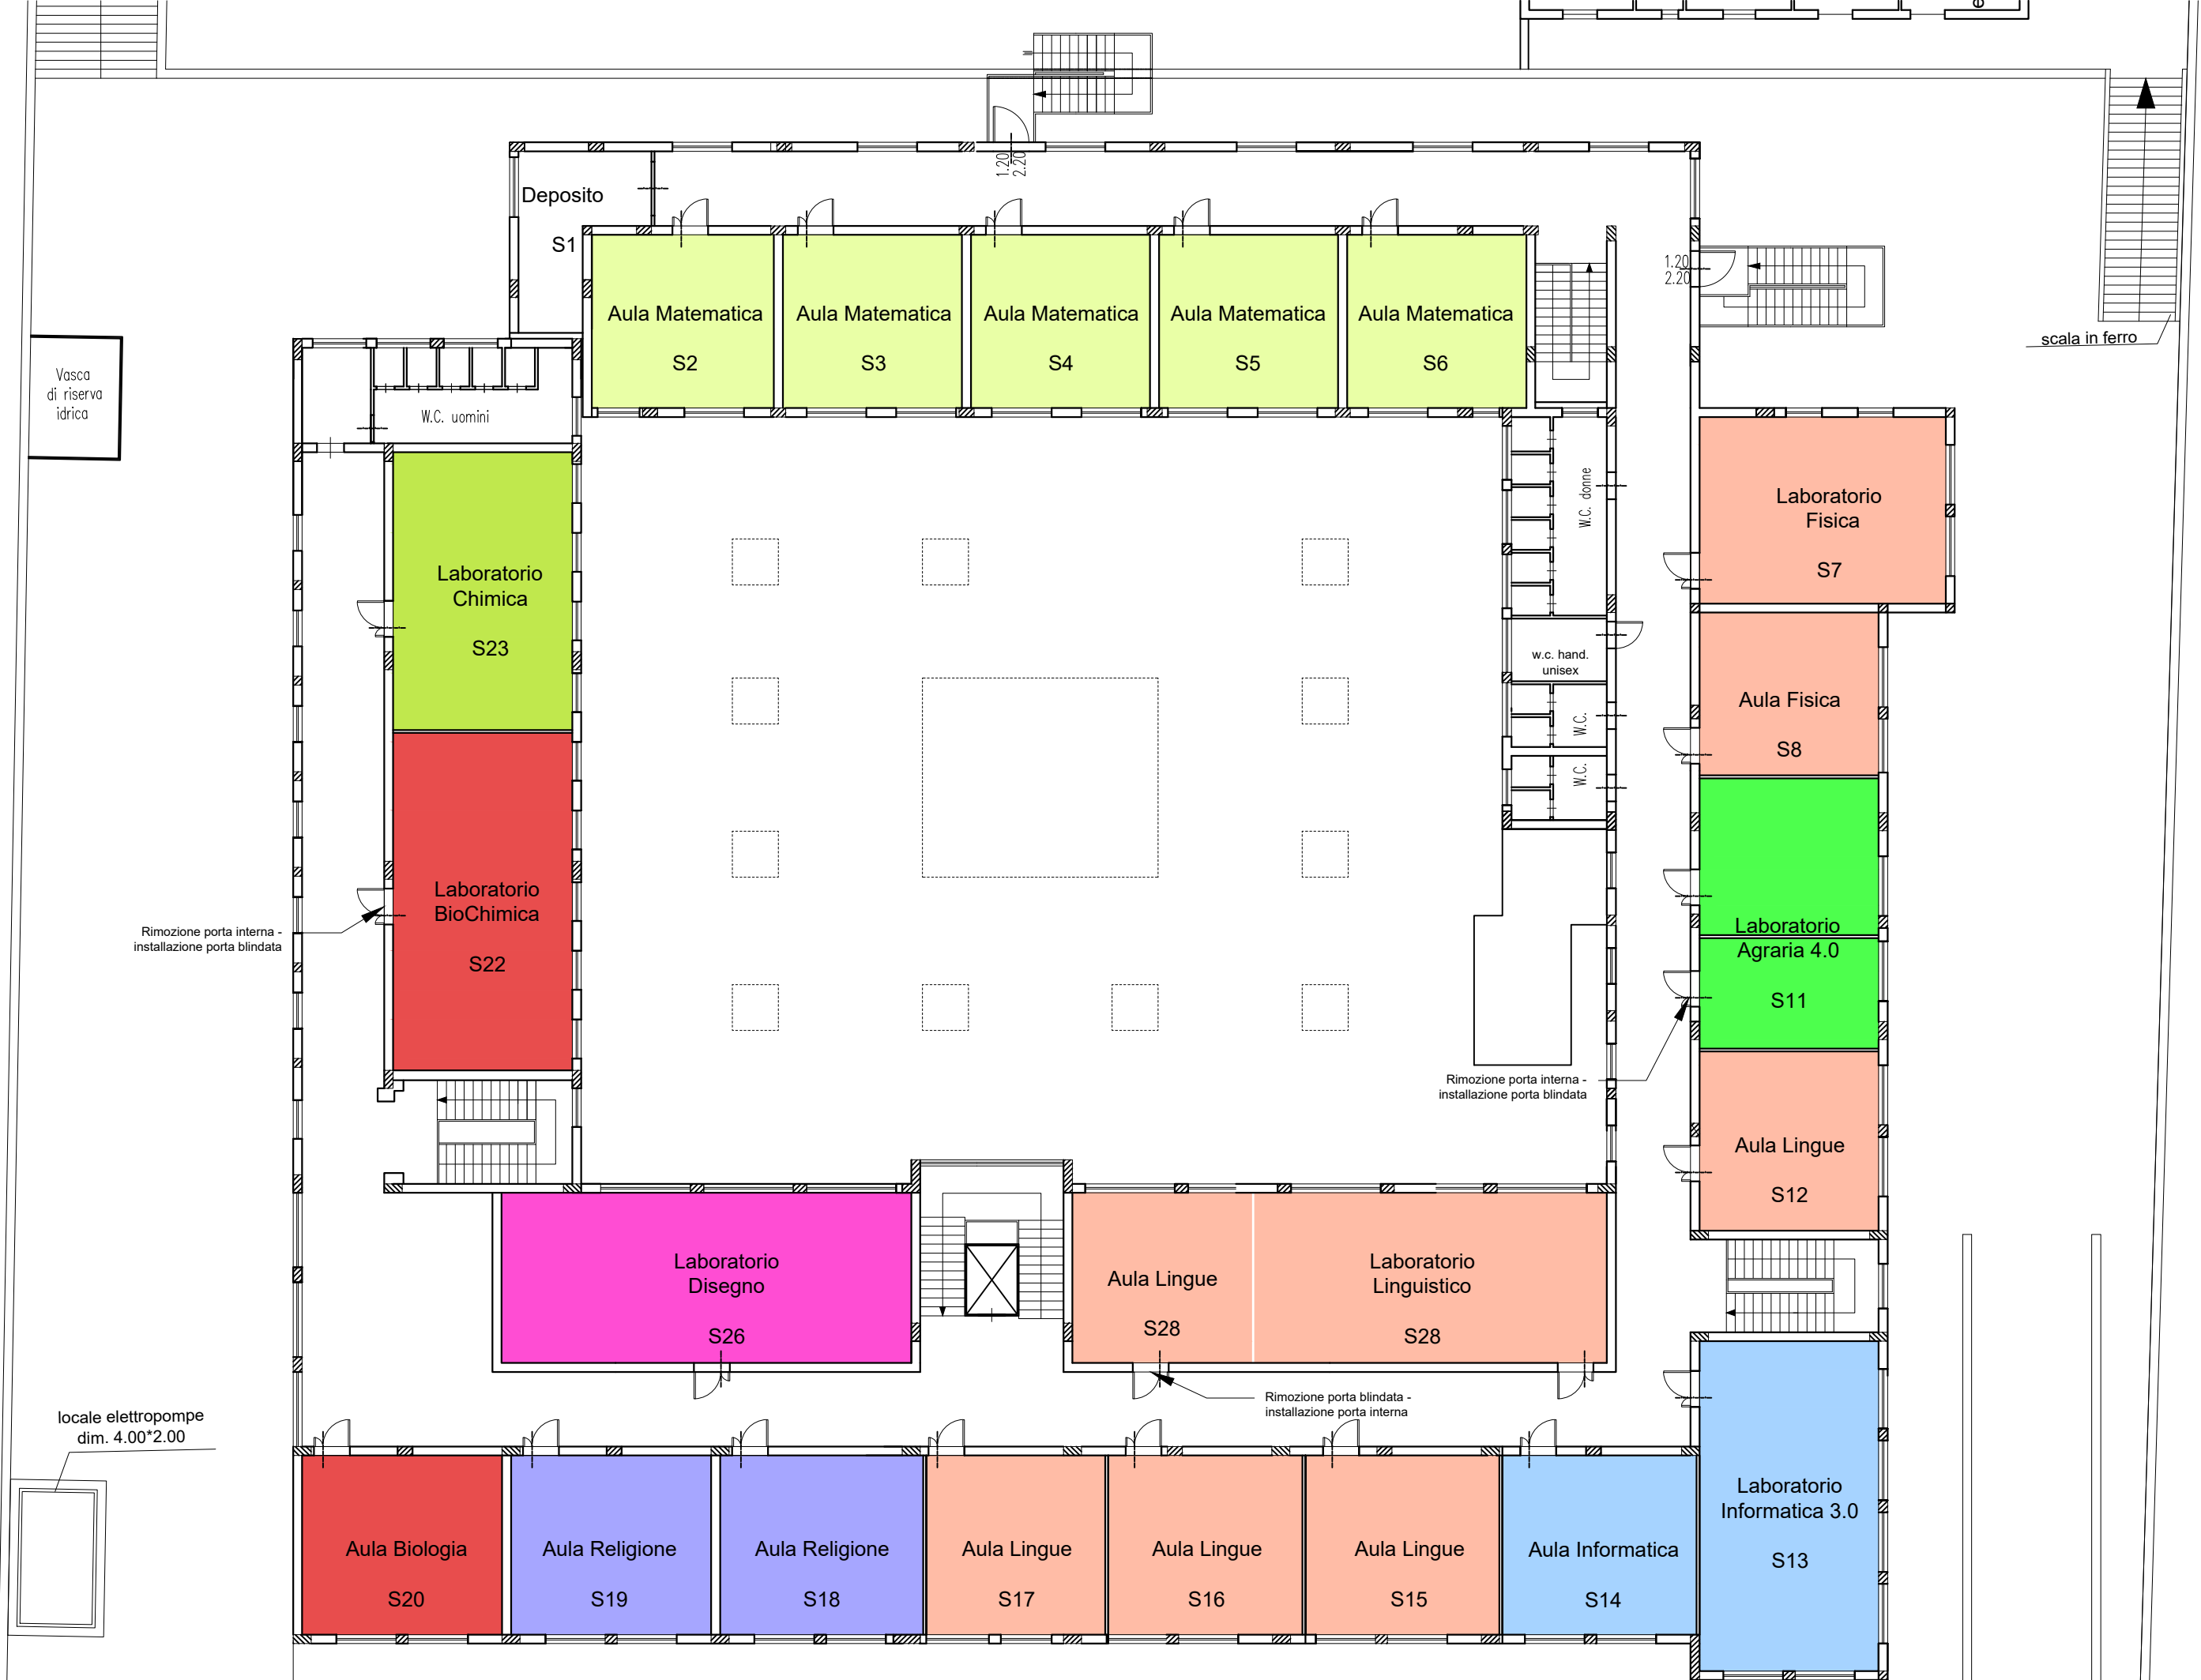

PIANTA PIANO TERRA
SCALA 1:200





PIANTA PIANO SECONDO
SCALA 1:200